
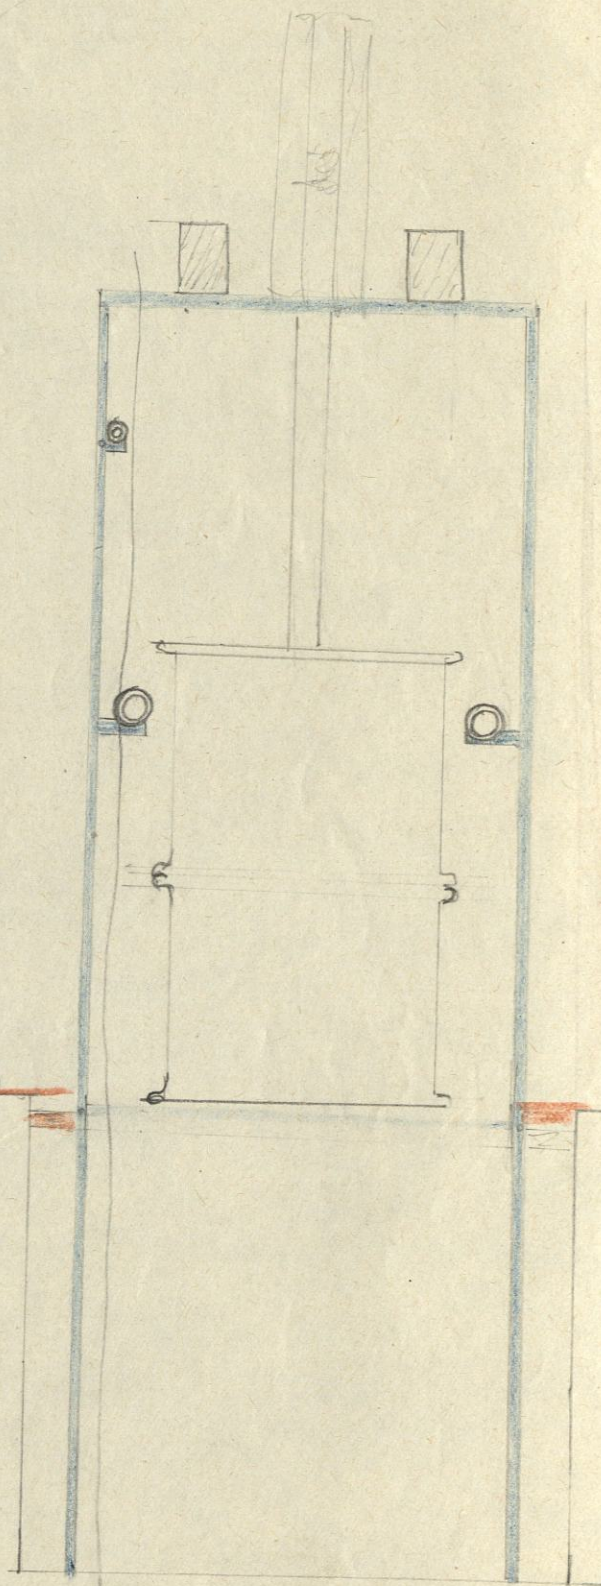
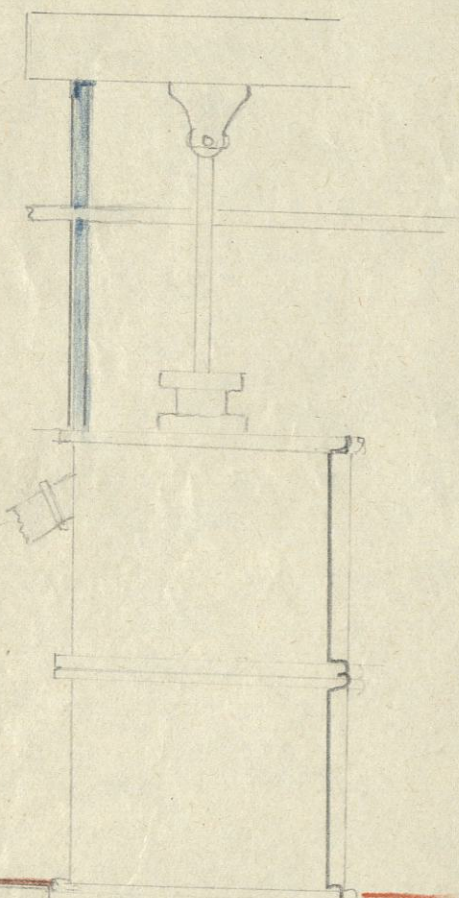


Alt. 2. Förslog till ståtten med träbolls mellan  
lagerkammars ändar och hängslen för ång- och vattenrör.

23/3-76  
Wden

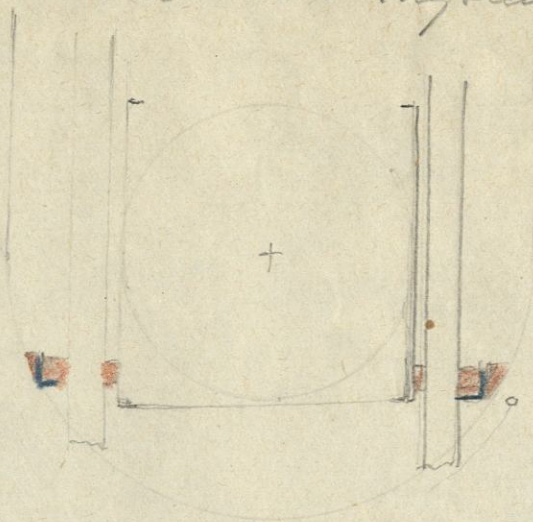

2